

FÖRSLAG TILL BYGGNADSPLAN
FÖR DEL AV FASTIGHETEN
UTSUND 2⁵
I HÄVERÖ SOCKEN OCH KOMMUN
STOCKHOLMS LÄN
UPPRÄTTAD ÅREN 1964-65 AV
S CHRISTIANSSON
INGENJÖR

REVIDERAD I APRIL 1968
Å EGLERS STADSPLANEBYRÅ AB


SVEN-OLOV GRANHOLM
ARKITEKT SAR

Tillsä: HÄVERÖ BYGGNADSNÄMNDEN
beslut den 25/12 1968 S. Chr. S.

Tillsä: HÄVERÖ KOMMUNAL-
FULLMÄKTIGES BESLUT
den 27/10 1968 S. Chr. S.

69 den 22 aug
Kopierad från originalplan
Eva Söderlund

Kopierad likhet med originalet
bestyrkes i Håstens
3 Söderlund

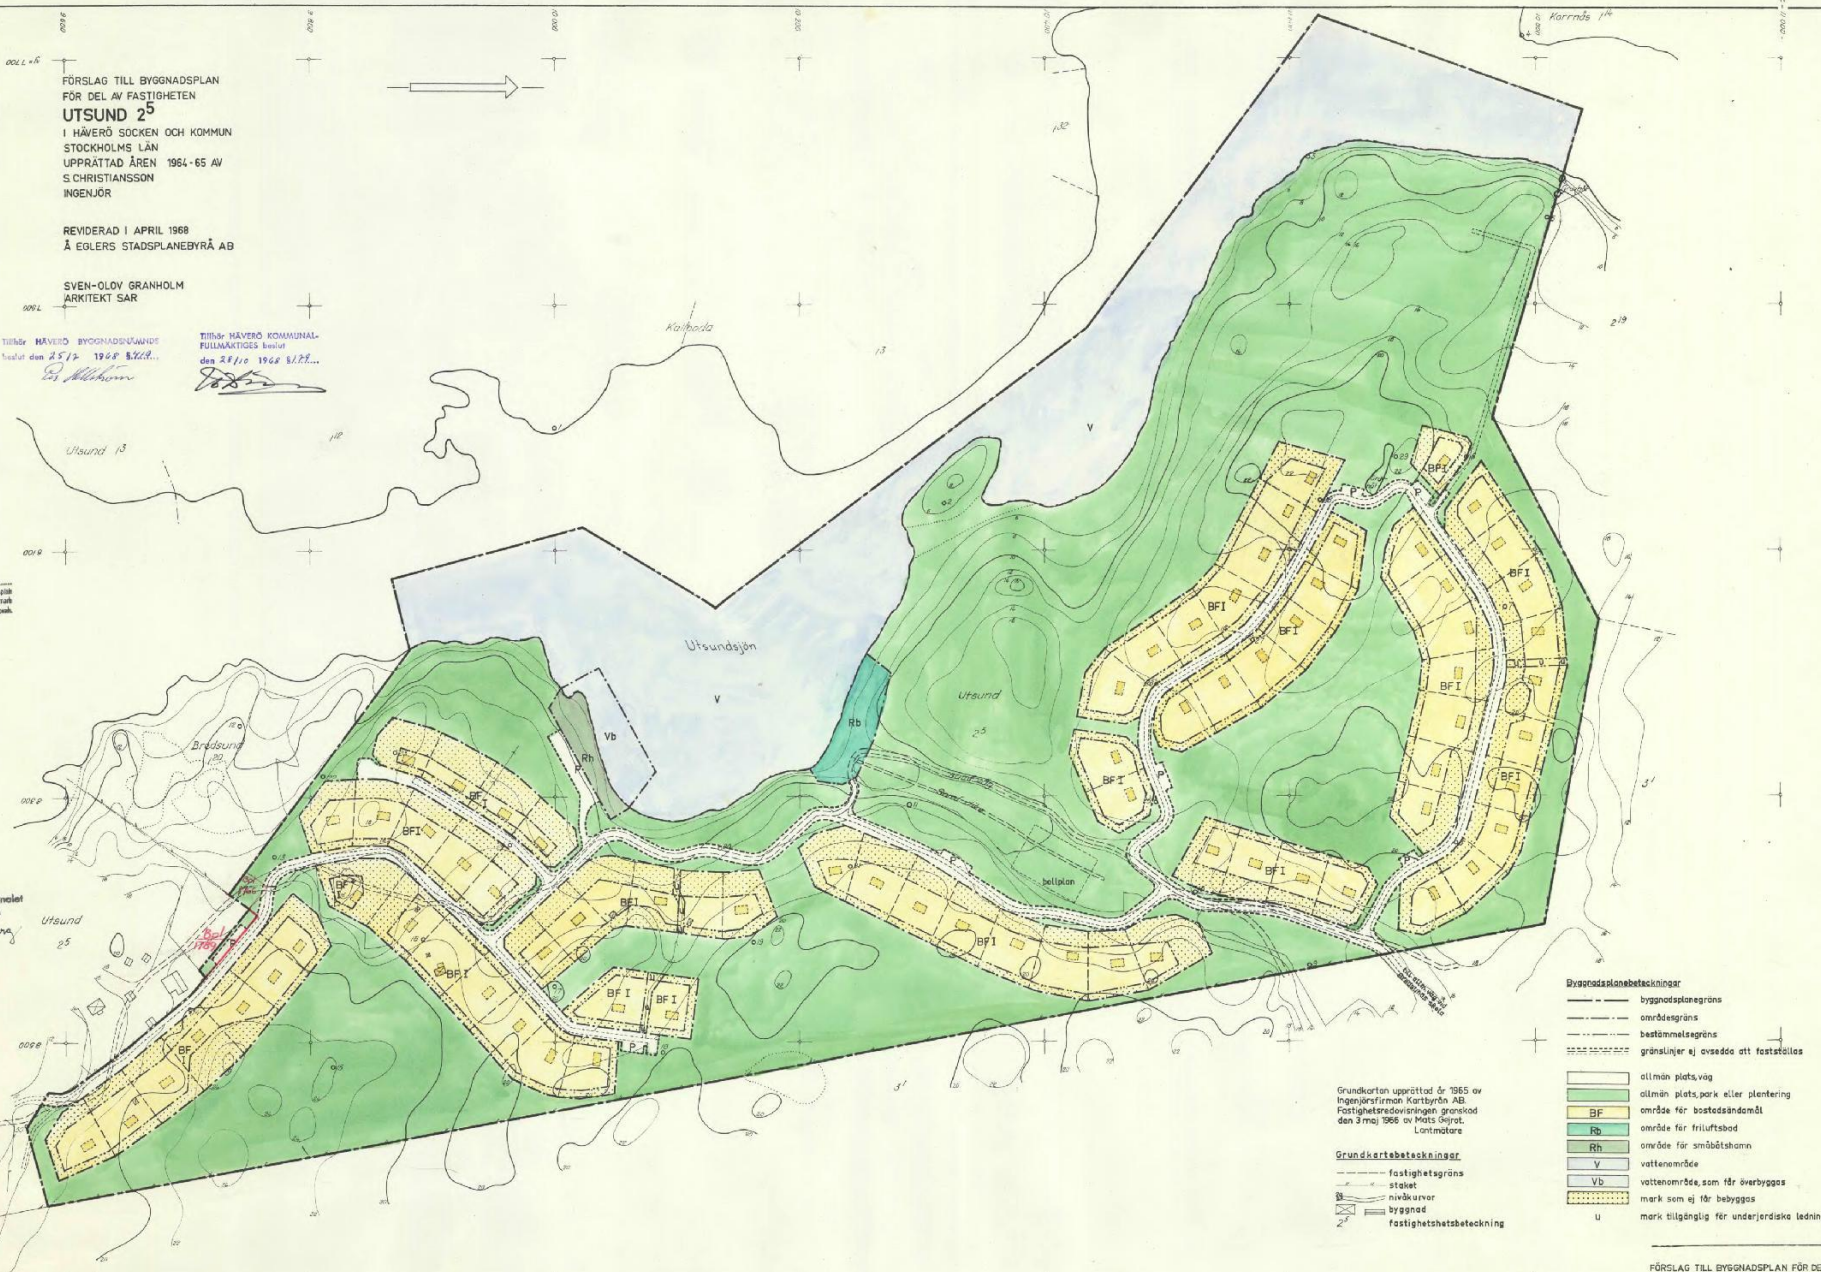

Grundkartan upprättad år 1965 av
ingenjörfirman Kartbyrå AB.
Fastighetsindelningens gränssed
den 3 maj 1966 av Mats Gejrot.
Lantmätare

Grundkartsbeteckningar
- fasthetsgräns
- staket
- nivåkurvor
- byggnad
- fasthetsbeteckning

- Byggnadsplanebeteckningar**
- byggnadsplanegräns
 - områdegräns
 - bestämmelsegräns
 - gränslinjer ej avsedda att fastställas
 - allmän plats, väg
 - område för bostadsändamål
 - område för friluftsbod
 - område för småbåtshamn
 - vattenområde
 - vattenområde, som får överbyggas
 - mark som ej får bebyggas
 - mark tillgänglig för underjordiska ledningar

FÖRSLAG TILL BYGGNADSPLAN FÖR DEL AV
FASTIGHETEN UTSUND 25 I HÄVERÖ KOMMUN
SÖR-TRÅSK 1964-65
S-O.G./E 112000 APRIL-68 JA 292

EGLERS TEL. 08-24 12 88
STADSPLANEBYRÅ A 5 STOCKHOLM C